


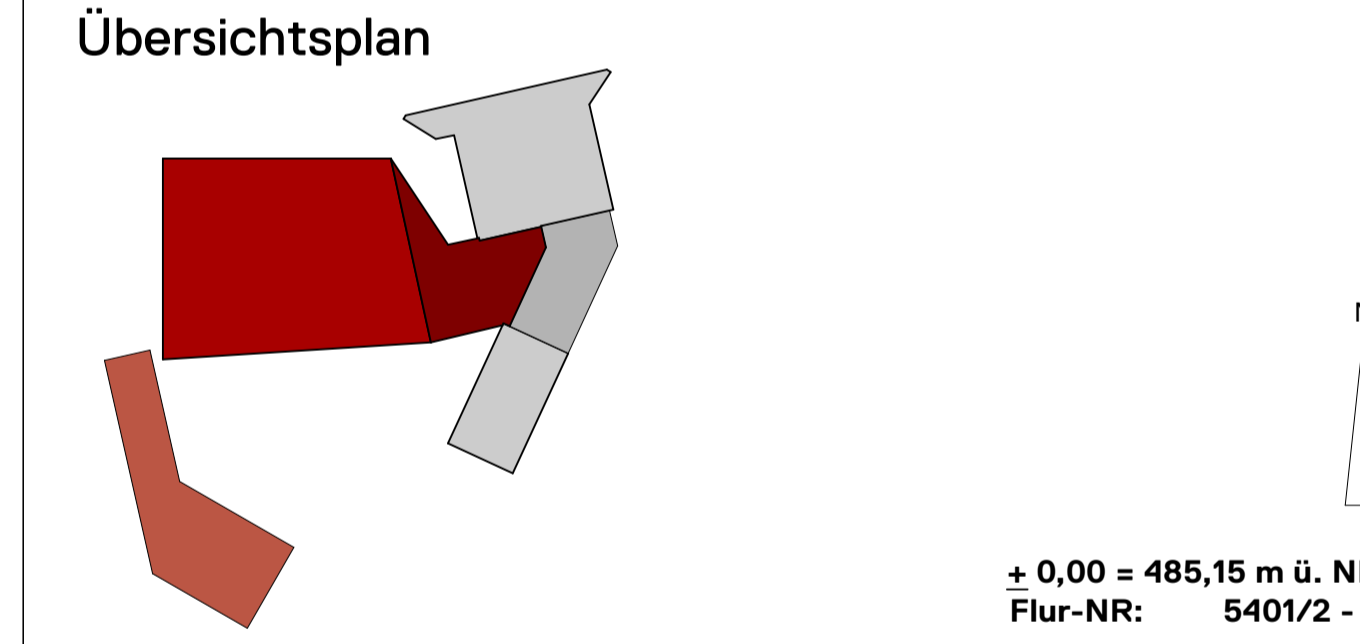

- ### Legende
- | | | | |
|--|--------------------------|--|----------------|
| | Mauerwerk | | Trockenbauwand |
| | Beton (unbewehrt) | | Detailverweis |
| | Stahlbeton | | ACHTUNG! |
| | Stahlbeton - Fertigteil | | Achse |
| | Trockenbau-Vorsatzschale | | Aussparungen |
| | Bestand | | Brandwand |
| | Abbruch | | Wand F30 |
| | Neubau | | |
- 1,01
2,01
Türmaße bezogen auf OKFFB des jeweiligen Geschosses
- Teilinformation HLS Planung (nur als Teilreferenz, die jeweiligen HLS-Pläne sind zwingend zu beachten)
- Information E Planung (nur als Teilreferenz, die jeweiligen E-Pläne sind zwingend zu beachten)
- Indexmarkierung Änderung (aktuelle Änderungen sind mit einer Revisionsnummer gekennzeichnet)

- ### Abkürzungen
- | | |
|--------|---|
| OK RFB | Oberkante Rohfußboden (bezogen auf ± 0,00 m) |
| OK FF | Oberkante Fertigfußboden (bezogen auf ± 0,00 m) |
| UK RD | Unterkante Rohdecke (bezogen auf ± 0,00 m) |
| UK FD | Unterkante Fertigdecke (bezogen auf ± 0,00 m des jeweiligen Geschosses) |
| BRH | Brüstungshöhe (bezogen auf OK FF des jeweiligen Geschosses) |
| LRH | Lichte Raumhöhe (bezogen auf OK FF des jeweiligen Geschosses) |
| WD | Wanddurchbruch mit Angabe Breite/Höhe/UK/OK |
| WS | Wandschlicht mit Angabe Breite/Höhe/UK/OK |
| DD | Deckendurchbruch mit Angabe Breite/Tiefe |
| DS | Deckenschicht mit Angabe Breite/Tiefe |
| UZ | Unterzug mit Angabe Material/Breite/Höhe/UK/OK |
| UZ | Überzug mit Angabe Material/Breite/Höhe/UK/OK |

- ### Oberflächen
- | | | | |
|-----|--------------------|-----|--------------------|
| NV | Nadelvlies | LI | Linoleum |
| BBS | Bodenbeschichtung | WBS | Wandbeschichtung |
| SE | Sichtstrich | PVC | PVC |
| FL | Fliesen | PK | Parkett |
| BS | Betonstich | TE | Teppich |
| BA | Betonanstrich | TBA | Trockenbau Akustik |
| TB | Trockenbau | KD | Kühldecke |
| TZA | Trapez Akustikloch | D | Dämmung |
| GL | Glas | GL | Gitterrost |
| MT | Mobile Trennwand | | |



161125_DAV_1313_GP_1313 DAV Kletter- und Landesleistungszentrum_110.Grundriss 1. OG, Schnitt A-A Genehmigungsplanung

Genehmigungsplanung

Grundriss 1. OG, Schnitt A-A

Maßstab: 1:100 gezeichnet: mm Planum: 24.11.16

Bauprojekt: 1313_DAV Kletter- und Landesleistungszentrum Erweiterung der Kletterhalle zum Landesleistungszentrum und Gestaltung der Freiräumen mit Außen-Boulderbereich

Bauherr: Deutscher Alpenverein e.V. Sektion Augsburg Peutingstr. 24 Augsburg 86152

NACHBARN: Stadt Augsburg, Rathausplatz 1, 86100 Augsburg, Flurstück: 52534, 54001, 54010, 54016, 54018, 54019, 54023

Tumengemeinschaft Augsburg 1897 e.V., Fuglerstraße 4, 86449 Gessertshausen, Flurstück: 54016, 54018

Evangelium-Christen-Baptisten zu Augsburg, Einzelstraße 6, 86343 Königsmünz, Flurstück: 540114

Entwurfsverfasser:

OTT Architekten Partnerschaft mbB Konrad-Adenauer-Allee 35 86150 Augsburg Telefon: (0821) 307 57-0 Fax: 22 info@ottarchitekten.com ottarchitekten.com

BAUHERR: Deutscher Alpenverein e.V. Sektion Augsburg, Peutingstr. 24 Augsburg 86152

NACHBARN: Stadt Augsburg, Rathausplatz 1, 86100 Augsburg, Flurstück: 52534, 54001, 54010, 54016, 54018, 54019, 54023

Tumengemeinschaft Augsburg 1897 e.V., Fuglerstraße 4, 86449 Gessertshausen, Flurstück: 54016, 54018

Evangelium-Christen-Baptisten zu Augsburg, Einzelstraße 6, 86343 Königsmünz, Flurstück: 540114

Entwurfsverfasser:

OTT Architekten Partnerschaft mbB Konrad-Adenauer-Allee 35 86150 Augsburg Telefon: (0821) 307 57-0 Fax: 22 info@ottarchitekten.com ottarchitekten.com

Sämtliche Maße sind vor Beginn der Ausführung auf der Baustelle eigenverantwortlich zu prüfen und mit den Starkplänen, den Installationsplänen der Fachplaner für Haustechnik, der Ausführungsplanung und dem Brandschutznachweis abzugleichen. Abweichungen sind der Bauleitung und dem ARCHitekten unverzüglich anzuzeigen. Dieser Plan darf ohne Zustimmung von OTT ARCHITECTEN nicht verwendet, noch in Ausschnitten kopiert, oder an Dritte weitergegeben werden. Genehmigungspläne sind nicht für die Ausführung bestimmt.

BH 1169 x 841 mm