


- ### Legende
- | | | | |
|--|--------------------------|--|----------------|
| | Mauerwerk | | Trockenbauwand |
| | Beton (unbewehrt) | | Detailverweis |
| | Stahlbeton | | ACHTUNG! |
| | Stahlbeton - Fertigteil | | Achse |
| | Trockenbau-Vorsatzschale | | Aussparungen |
| | Bestand | | Brandwand |
| | Abbruch | | Wand F90 |
| | Neubau | | Wand F30 |
- +1,01
 +2,01
 Turmaße bezogen auf OKFFB des jeweiligen Geschosses
 Teilinformation HLS Planung (nur als Teilreferenz, die jeweiligen HLS-Pläne sind zwingend zu beachten)
 Teilinformation E Planung (nur als Teilreferenz, die jeweiligen E-Pläne sind zwingend zu beachten)
 Indexmarkierung Änderung (aktuelle Änderungen sind mit einer Revisionswoche gekennzeichnet)

- ### Abkürzungen
- | | |
|--------|---|
| OK RFB | Oberkante Rohfußboden (bezogen auf ± 0,00 m) |
| OK FFB | Oberkante Fertigfußboden (bezogen auf ± 0,00 m) |
| UK RD | Unterkante Rohdecke (bezogen auf ± 0,00 m) |
| UK FD | Unterkante Fertigdecke (bezogen auf ± 0,00 m des jeweiligen Geschosses) |
| BRH | Brüstungshöhe (bezogen auf OK FFB des jeweiligen Geschosses) |
| LRH | Lichte Raumhöhe (bezogen auf OK FFB des jeweiligen Geschosses) |
| WD | Wanddurchbruch mit Angabe Breite/Höhe/UK/OK |
| WS | Wandschiltz mit Angabe Breite/Höhe/UK/OK |
| DD | Deckendurchbruch mit Angabe Breite/Tiefe |
| DS | Deckenschiltz mit Angabe Breite/Tiefe |
| UZ | Unterzug mit Angabe Material/Breite/Höhe/UK/OK |
| UZ | Überzug mit Angabe Material/Breite/Höhe/UK/OK |

- ### Oberflächen
- | | | | |
|-----|--------------------|-----|--------------------|
| NV | Nadelvlies | LI | Linoleum |
| BBS | Bodenbeschichtung | WBS | Wandbeschichtung |
| SE | Sichtestrich | PVC | PVC |
| FL | Fliessen | PK | Parkett |
| BS | Betonstich | TE | Teppich |
| BA | Betonanstrich | TBA | Trockenbau Akustik |
| TB | Trockenbau | KD | Kühldecke |
| TZA | Trapez Akustikloch | GT | Dämmung |
| GL | Glas | GL | Gitterrost |
| MT | Mobile Trennwand | | |

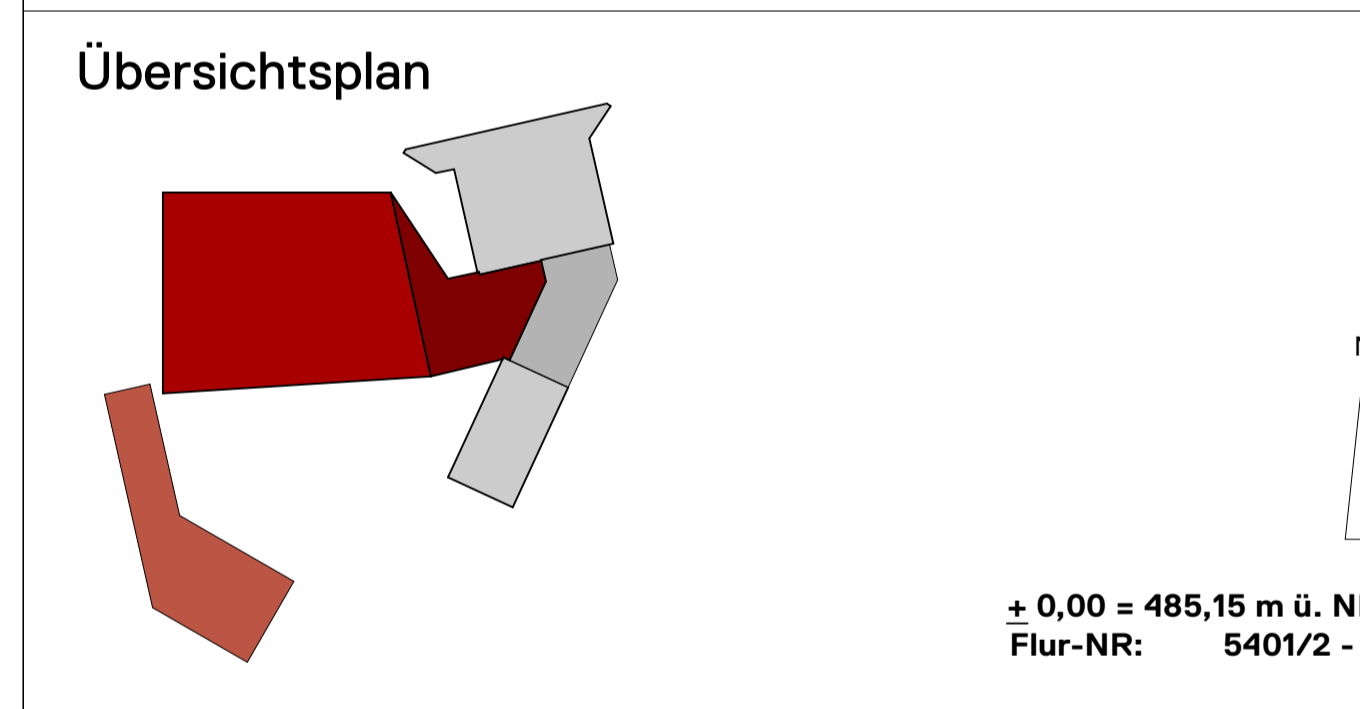

161125_DAV_1313.GP_1313 DAV Kletter- und Landesleistungszentrum_130.Grundris 3. OG, Schnitt C-C Genehmigungsplanung

Genehmigungsplanung

Grundris 3. OG, Schnitt C-C

Maßstab: 1:100 gezeichnet: mh Planzustand: 24.11.16


OTT
 Ott Architekten Partnerschaft mbB
 Konrad-Adenauer-Allee 35
 86150 Augsburg
 Telefon (0821) 307 57-0 Fax: 22
 info@ottarchitekten.com
 ottarchitekten.com

Bauherr: Deutscher Alpenverein e.V. Sektion Augsburg
 Reutinger Str. 24 Augsburg 86152

BAUHERR: Deutscher Alpenverein e.V. Sektion Augsburg, Reutinger Str. 24 Augsburg 86152

NACHBARN:

- Stadt Augsburg, Rathausplatz 1, 86100 Augsburg, Flurstück: 525/34, 5400/1, 5401/0, 5401/6, 5401/16, 5401/16, 5401/3
- Turmgemeinde Viktoria Augsburg 1897 e.V., Fuglerstraße 4, 86459 Gessenhausen, Flurstück: 5401/6, 5401/8
- Evangeliums-Christen-Baptisten zu Augsburg, Entenstraße 6, 86343 Königsmann, Flurstück: 5401/14

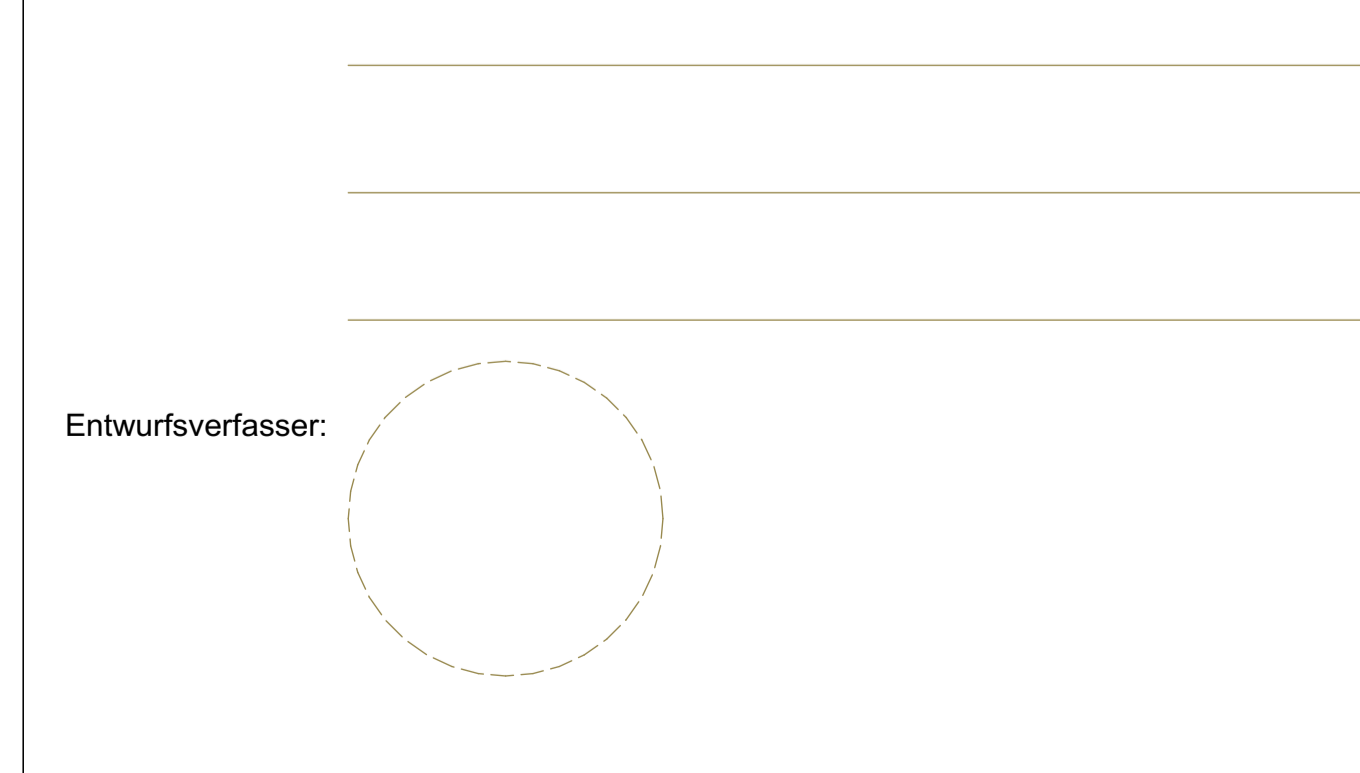

Stichtische Maße sind vor Beginn der Ausführung auf der Baustelle eigenverantwortlich zu prüfen und mit den Statikplänen, den Installationsplänen der Fachplaner für Haustechnik, der Ausführungsplanung und dem Brandschutzschutz abzugleich. Abweichungen sind der Bauleitung und dem Architekten unverzüglich anzuzeigen.
 Dieser Plan darf ohne Zustimmung von OTT ARCHITECTEN nicht verwendet, noch in Ausschnitten kopiert, oder an Dritte weitergegeben werden. Genehmigungspläne sind nach der Ausführung beständig.
 BtH 1189 x 841 mm